


VUE EN PLAN

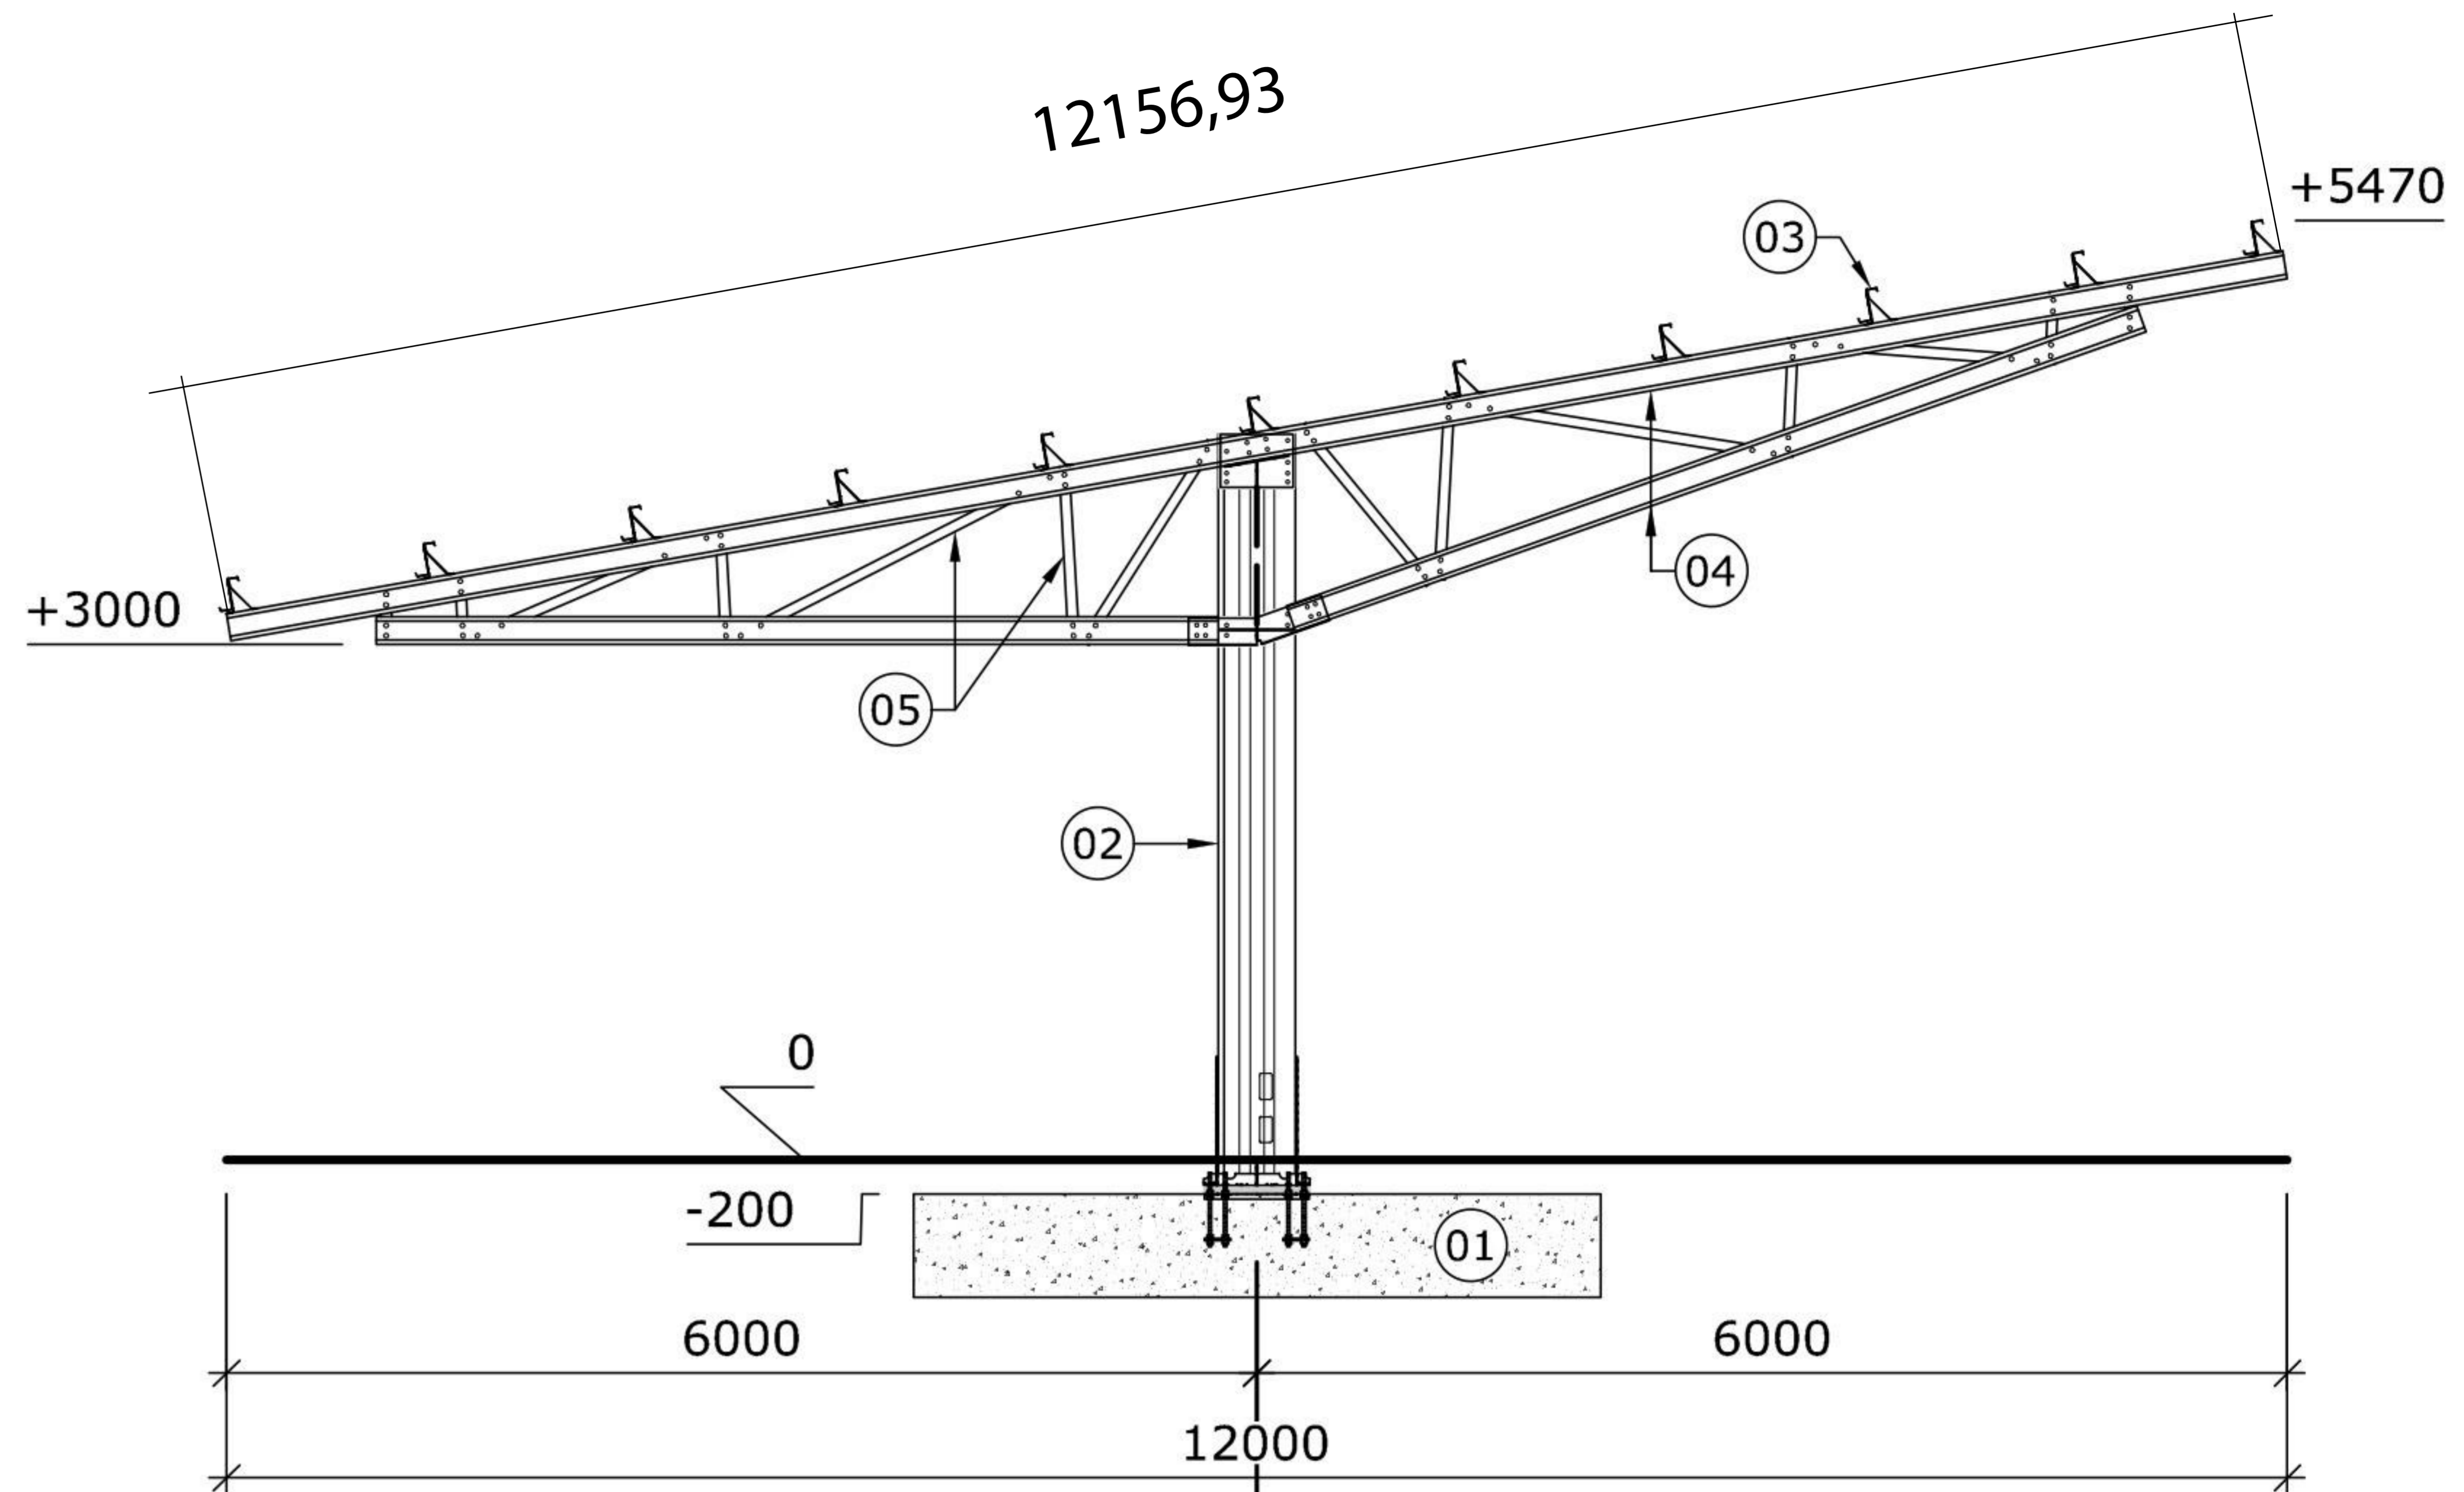

COUPE

LÉGENDE:

1. Plot de béton, WxLxH = ± 1300x3500x600mm
2. 2x profil Sigma 450
3. Profil Z 180
4. Profil C 160
5. Profil C 130
6. Contreventement

Signature du client:

Nom du client:

Date:

Dessin lu et approuvé.



AXDIS
157 boulevard Victor Hugo
92110 Clichy
laurenth@axdis.fr
Tél : 0767241970

client:

SDR

solar car parks

THAOMBV612

largeur: 6 m
hauteur: 3 m
longueur: 7.5 m

ax2400211

date:

04/03/2024

échelle:

1/100

10° VT6

1.